



シラスA 178坪 / 586㎡

KKRホテル博多 2F シラスA 450名 立食形式	縮尺 1 / 150
-------------------------------	---------------

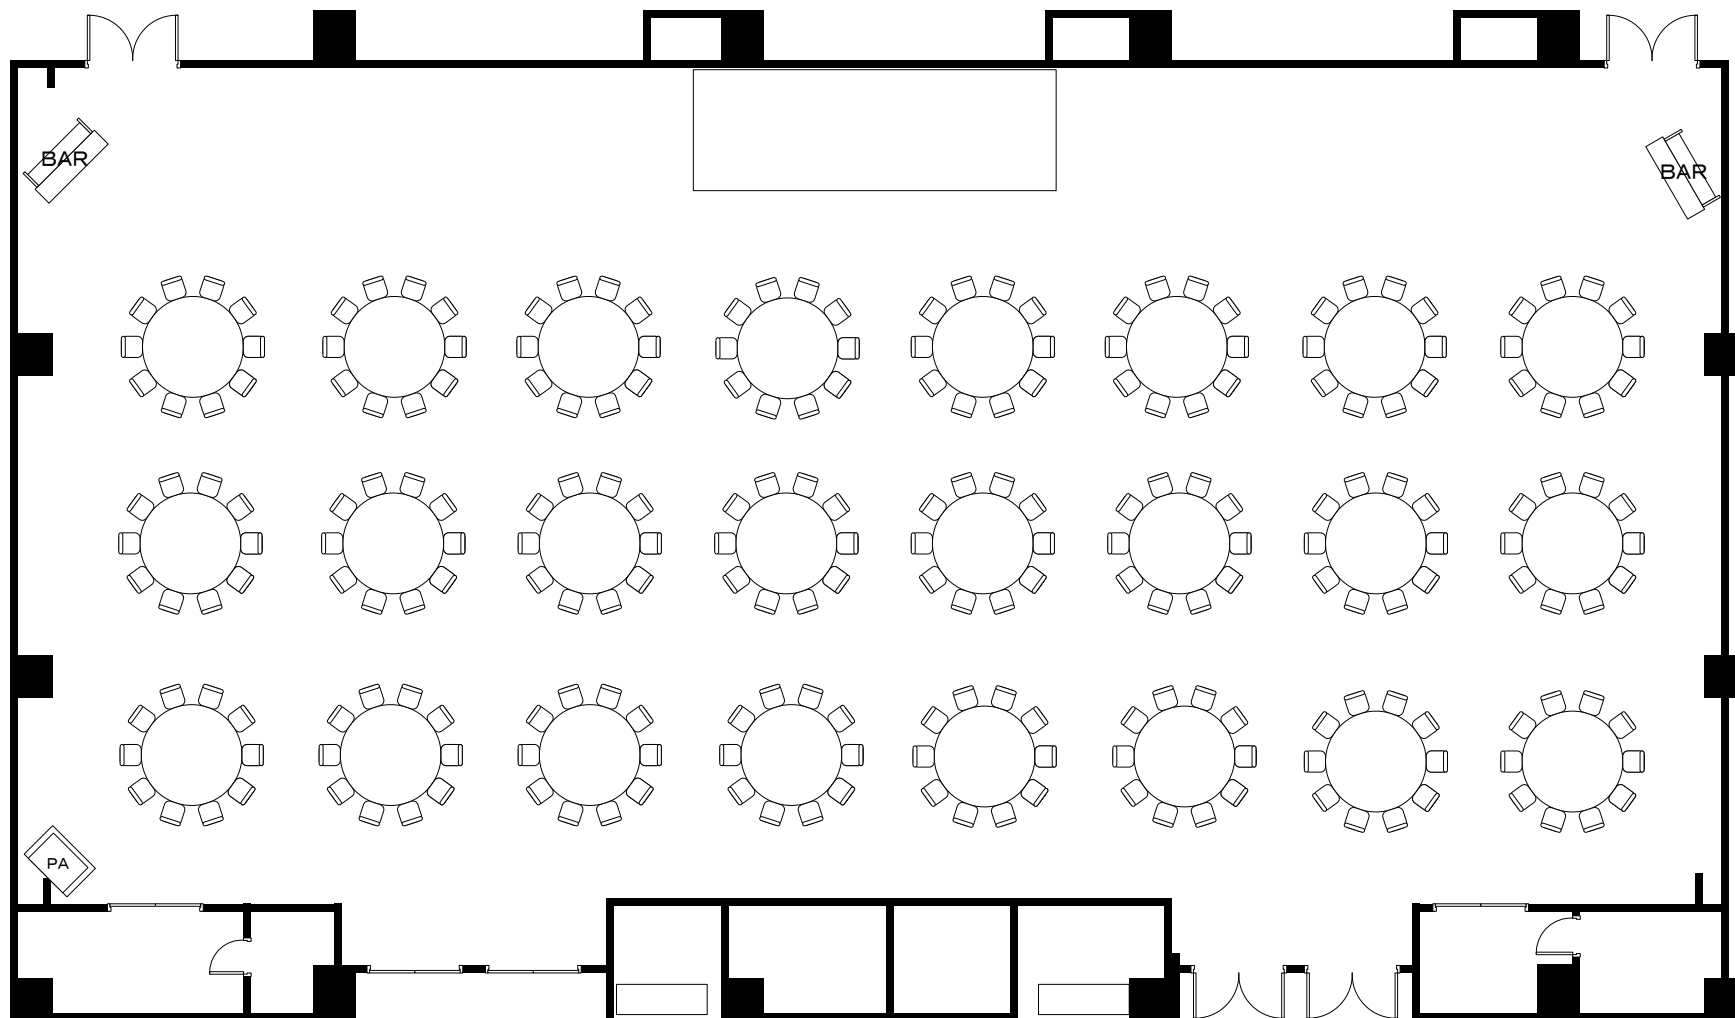


シウスA 178坪/586㎡

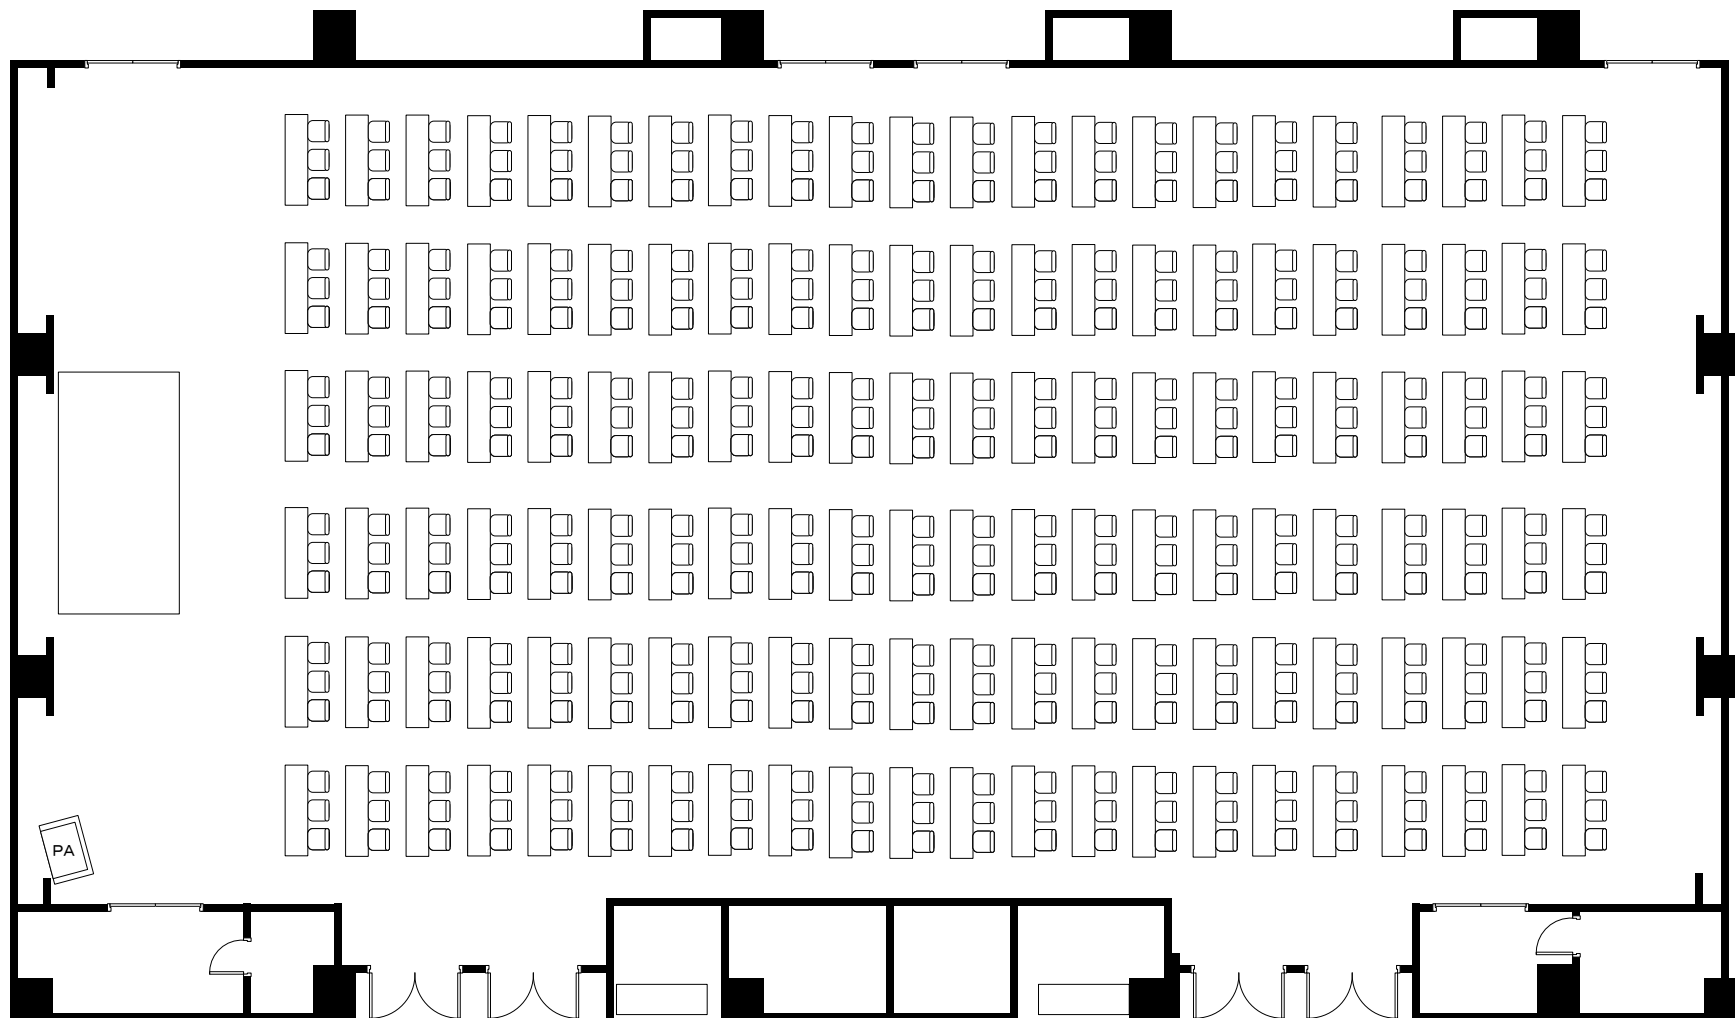

シウスA 178坪 / 586㎡

KKRホテル博多 2F シウスA 396名スクール形式	縮尺 1 / 150
--------------------------------	---------------

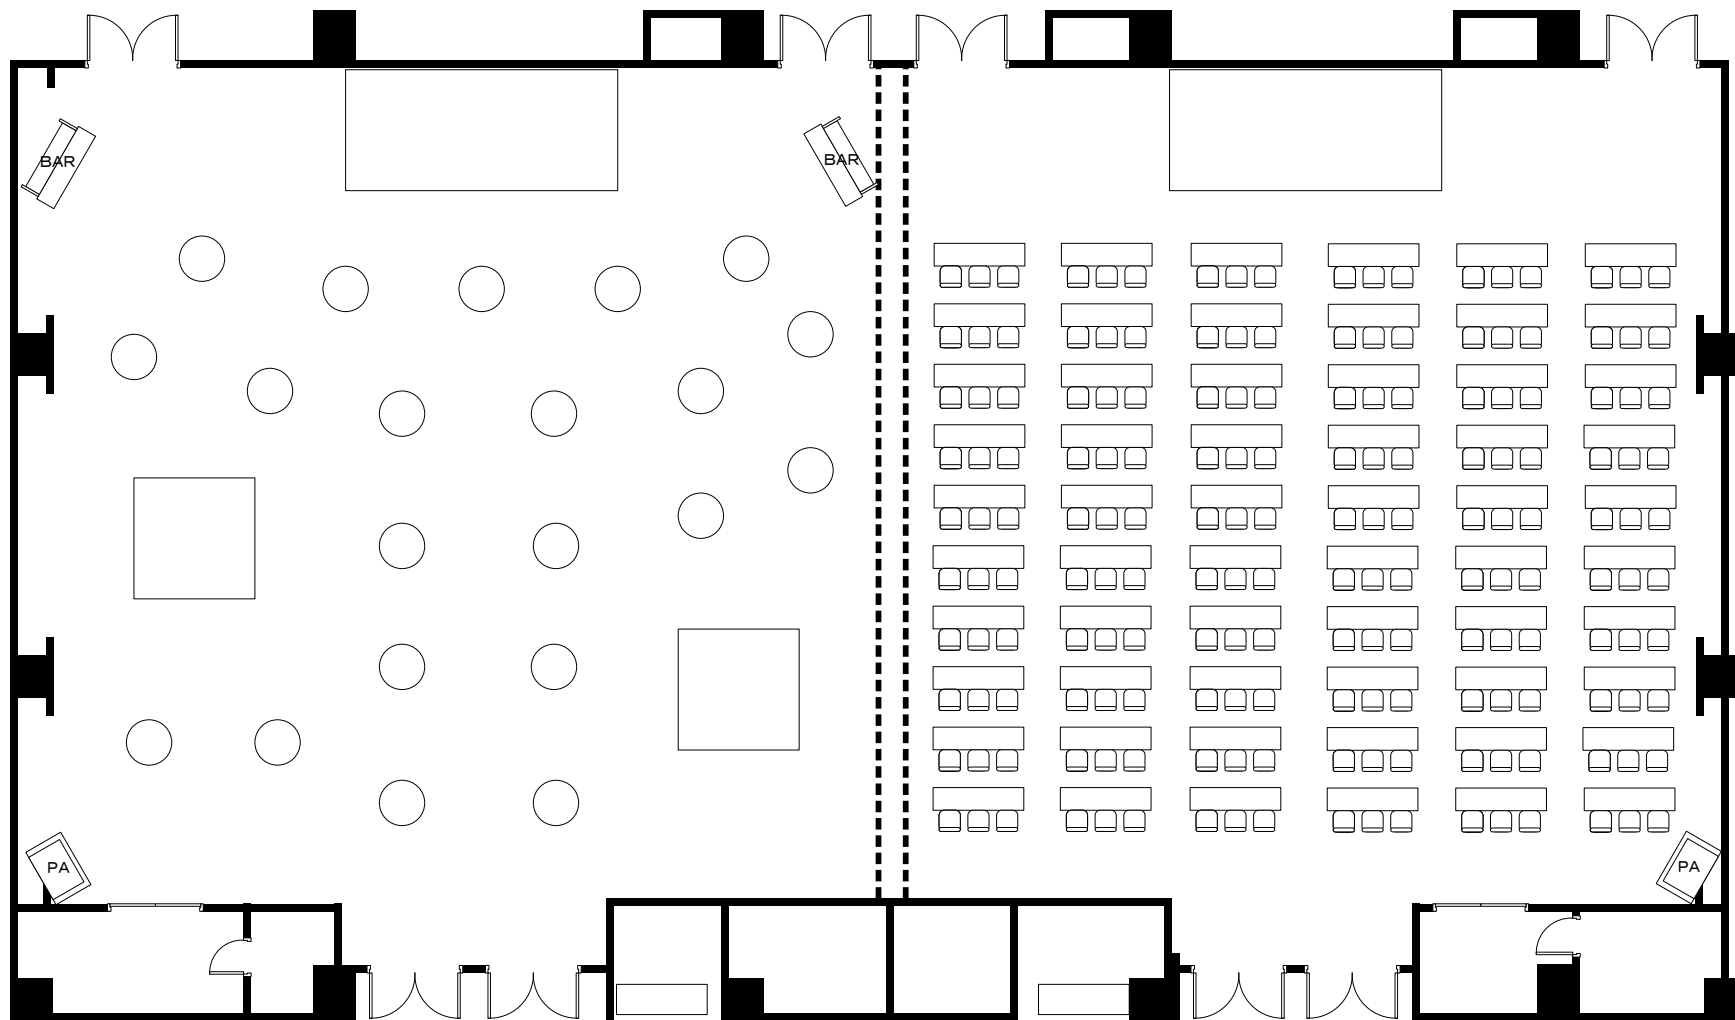

シクワ 89坪/293m<sup>2</sup>

スピカ 89坪/293m<sup>2</sup>

KKRホテル博多 2F シクワ 200名立食形式/スピカ 180名 スクール形式	縮尺 1/150
---	-------------